

涇河新城建设工程规划公示牌

黄冈学府城南区项目

工程概况：黄冈学府城（南区）
建设单位：陕西海格尔房地产开发有限公司
设计单位：筑博设计股份有限公司
审查阶段：建设工程规划许可批前公示

总平面图 1 : 1 0 0 0


DK-07 经济技术指标表			
项目	单位	数量	
净用地面积	㎡	4077.00	
容积率	—	2.50	
计容建筑面积	㎡	10192.03	
总建筑面积	㎡	12842.27	
其中			
地上建筑面积	㎡	10192.03	
商业建筑面积	㎡	8594.65	
住宅建筑面积	㎡	1607.38	
地下总建筑面积	㎡	2650.24	
应建人防面积	㎡	509.60	
建筑密度	—	44.23%	
绿地率	—	20%	
应建机动车停车位	个	224	
其中			
实施机动车停车位	个	94	
地上车位	个	19	
地下车位	个	75	
非机动车停车位	个	153	

序号	名称	图例
1	新建建筑及层数	
2	拟建建筑及层数	
3	已批在建建筑及层数	
4	已批在建建筑及层数	
5	绿地	
6	用地界线	
7	地下建筑范围线	
8	道路中心线	
9	新建道路及转弯半径	
10	绿线	
11	消防扑救场地	
12	机动车停车位	
13	机动车停车场	
14	人防区域	
15	非本次报建区域	

整体效果图 ▼



单体效果图 ▼

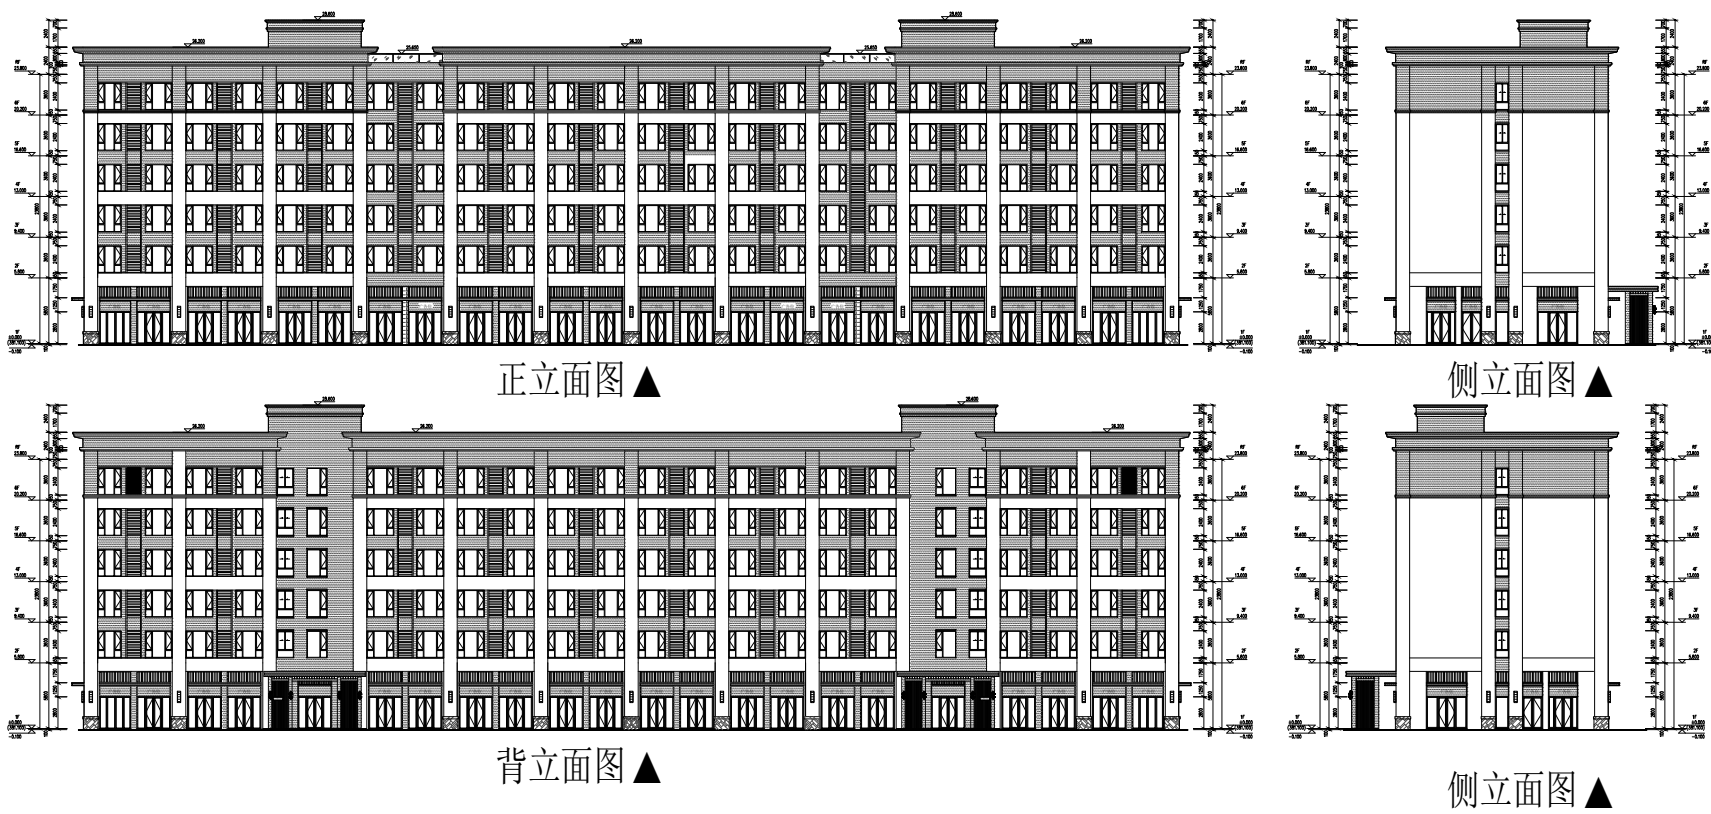

公示时间：2019年9月03日

意见反馈：泾河新城规划与住房城乡建设局

监督电话：029-36385570