




# 泾河新城建设工程规划变更公示牌

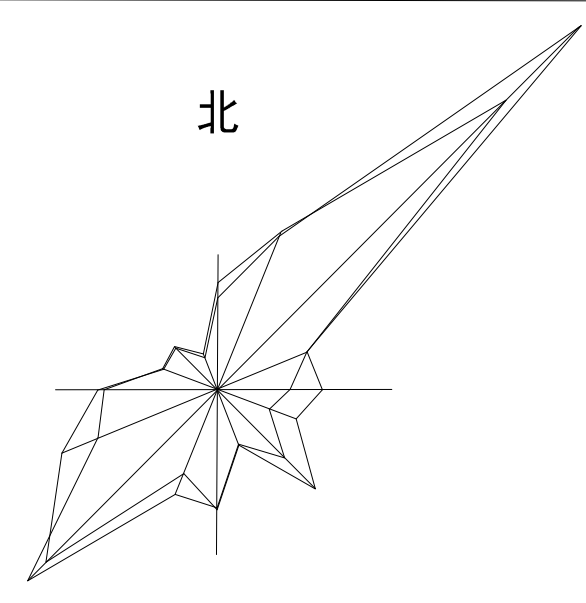

泾河新城茯茶镇商业街项目

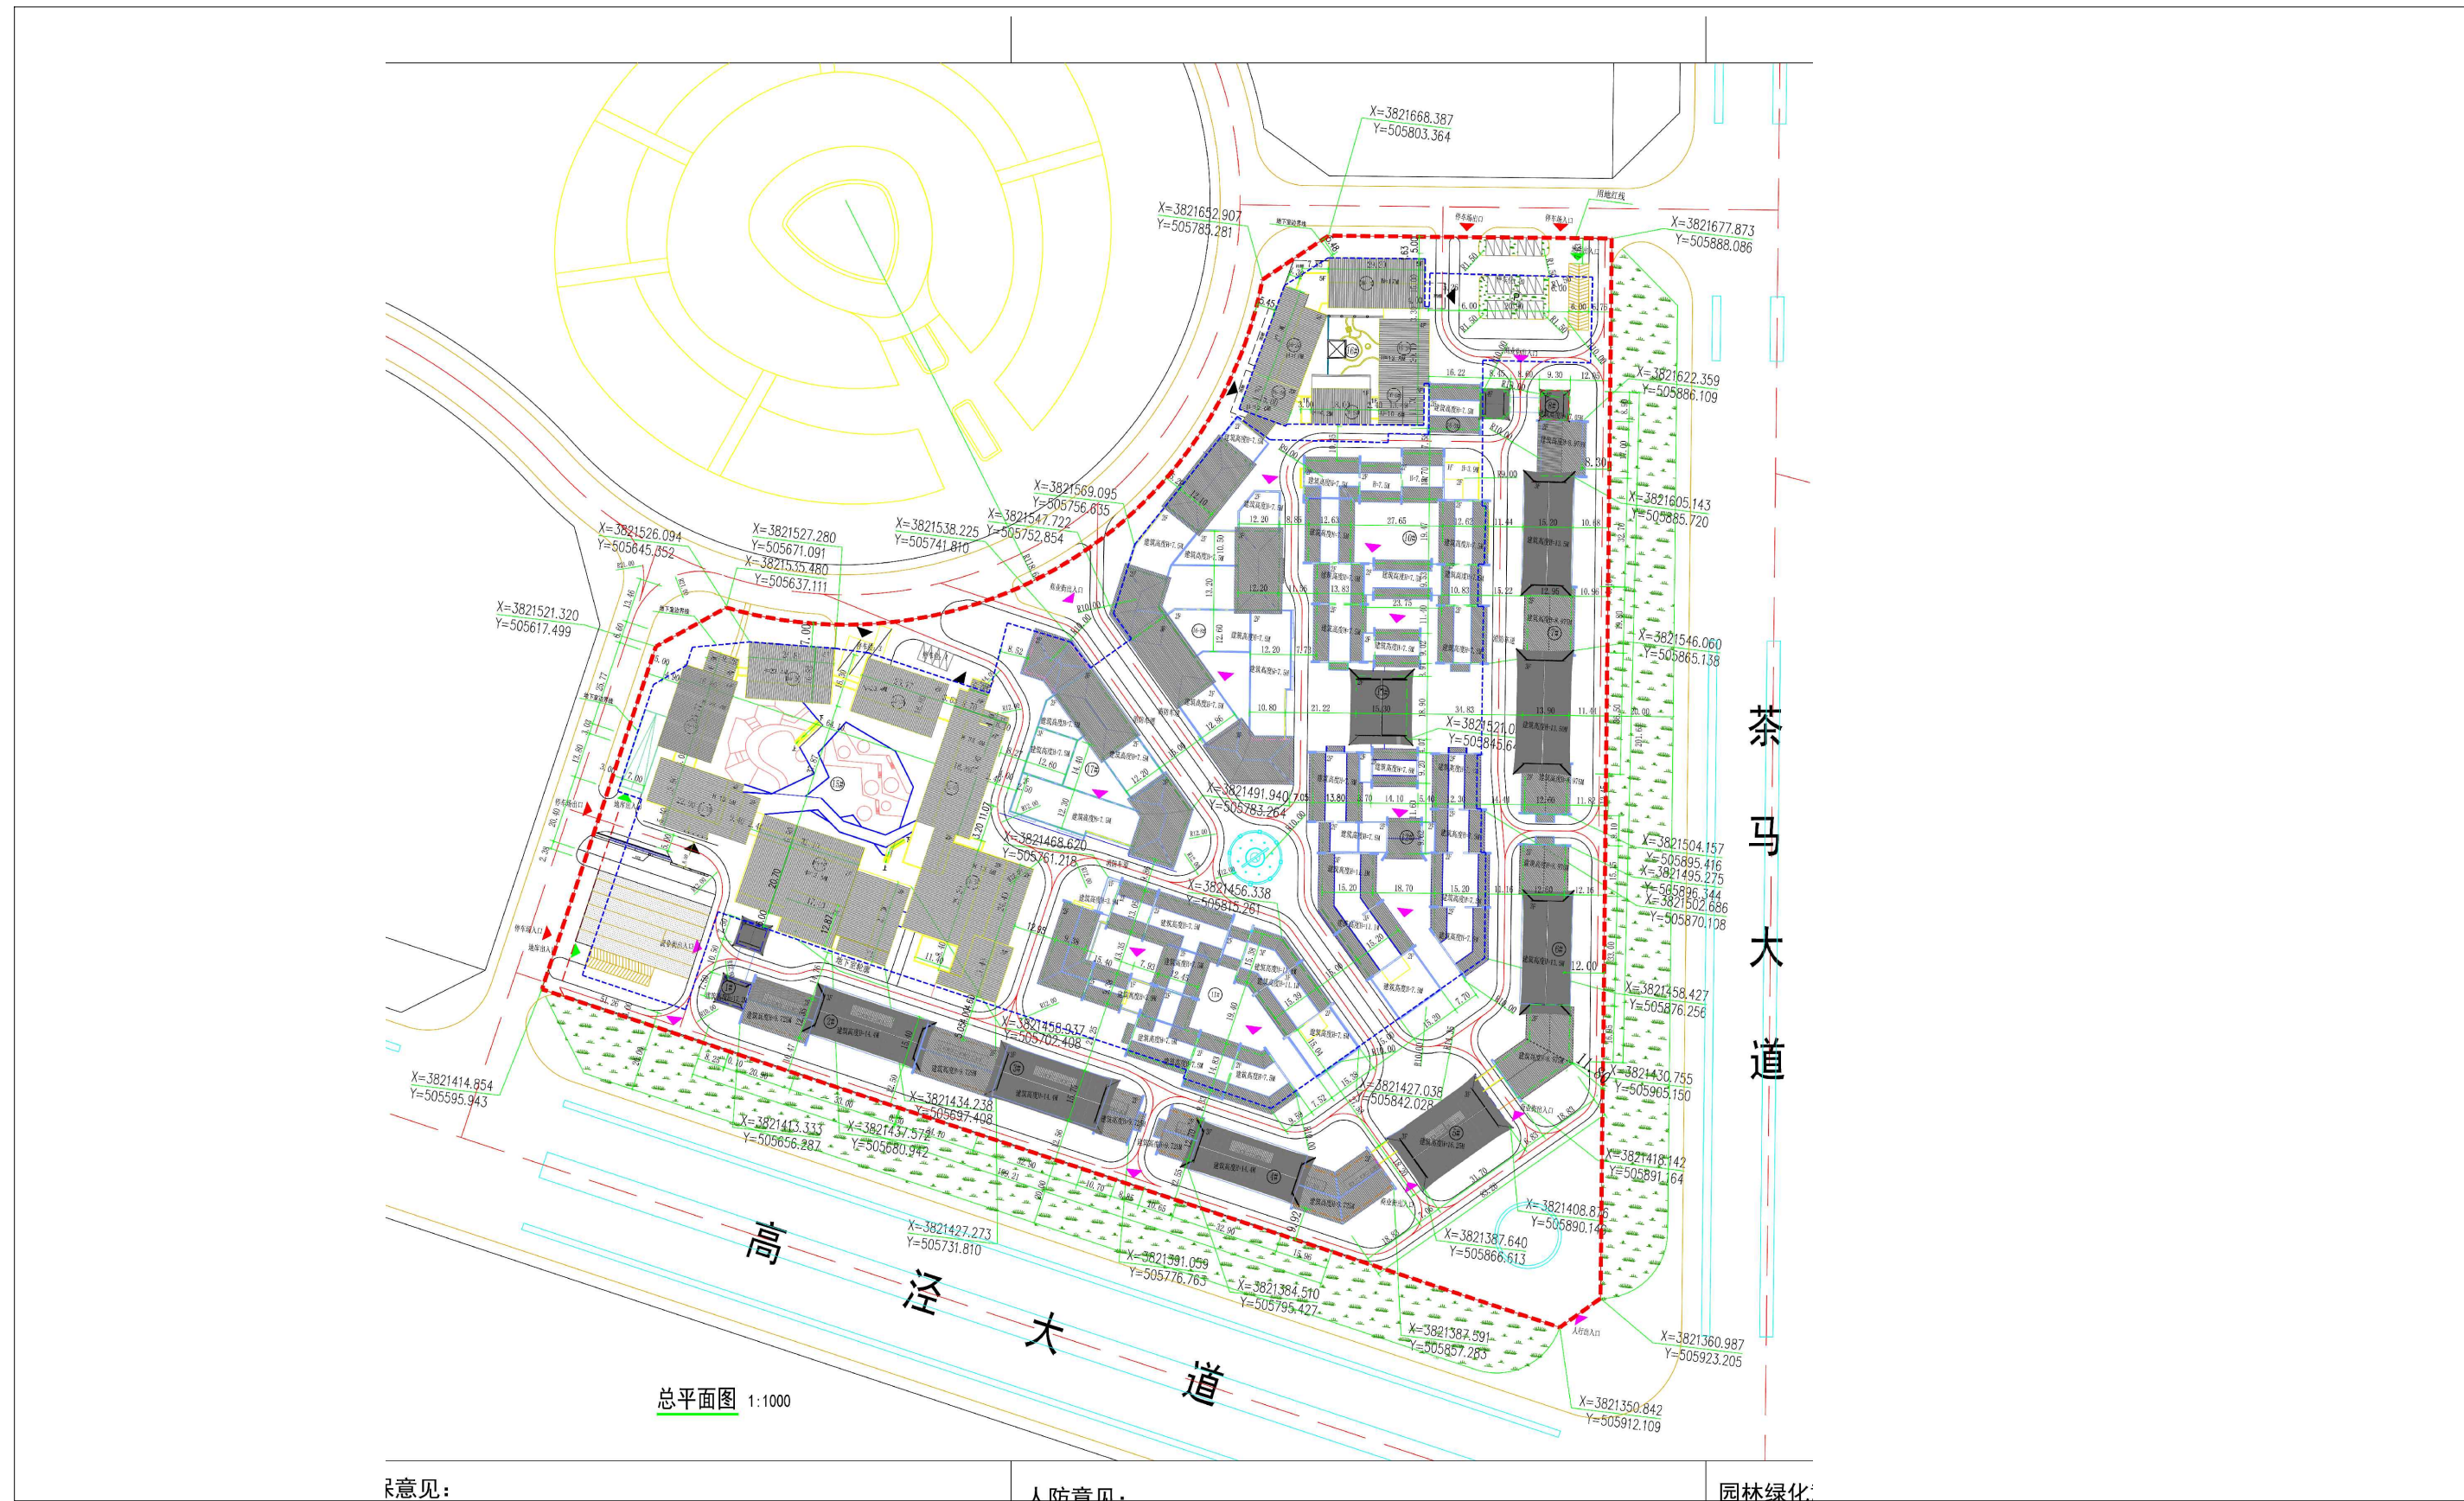


原报建总图

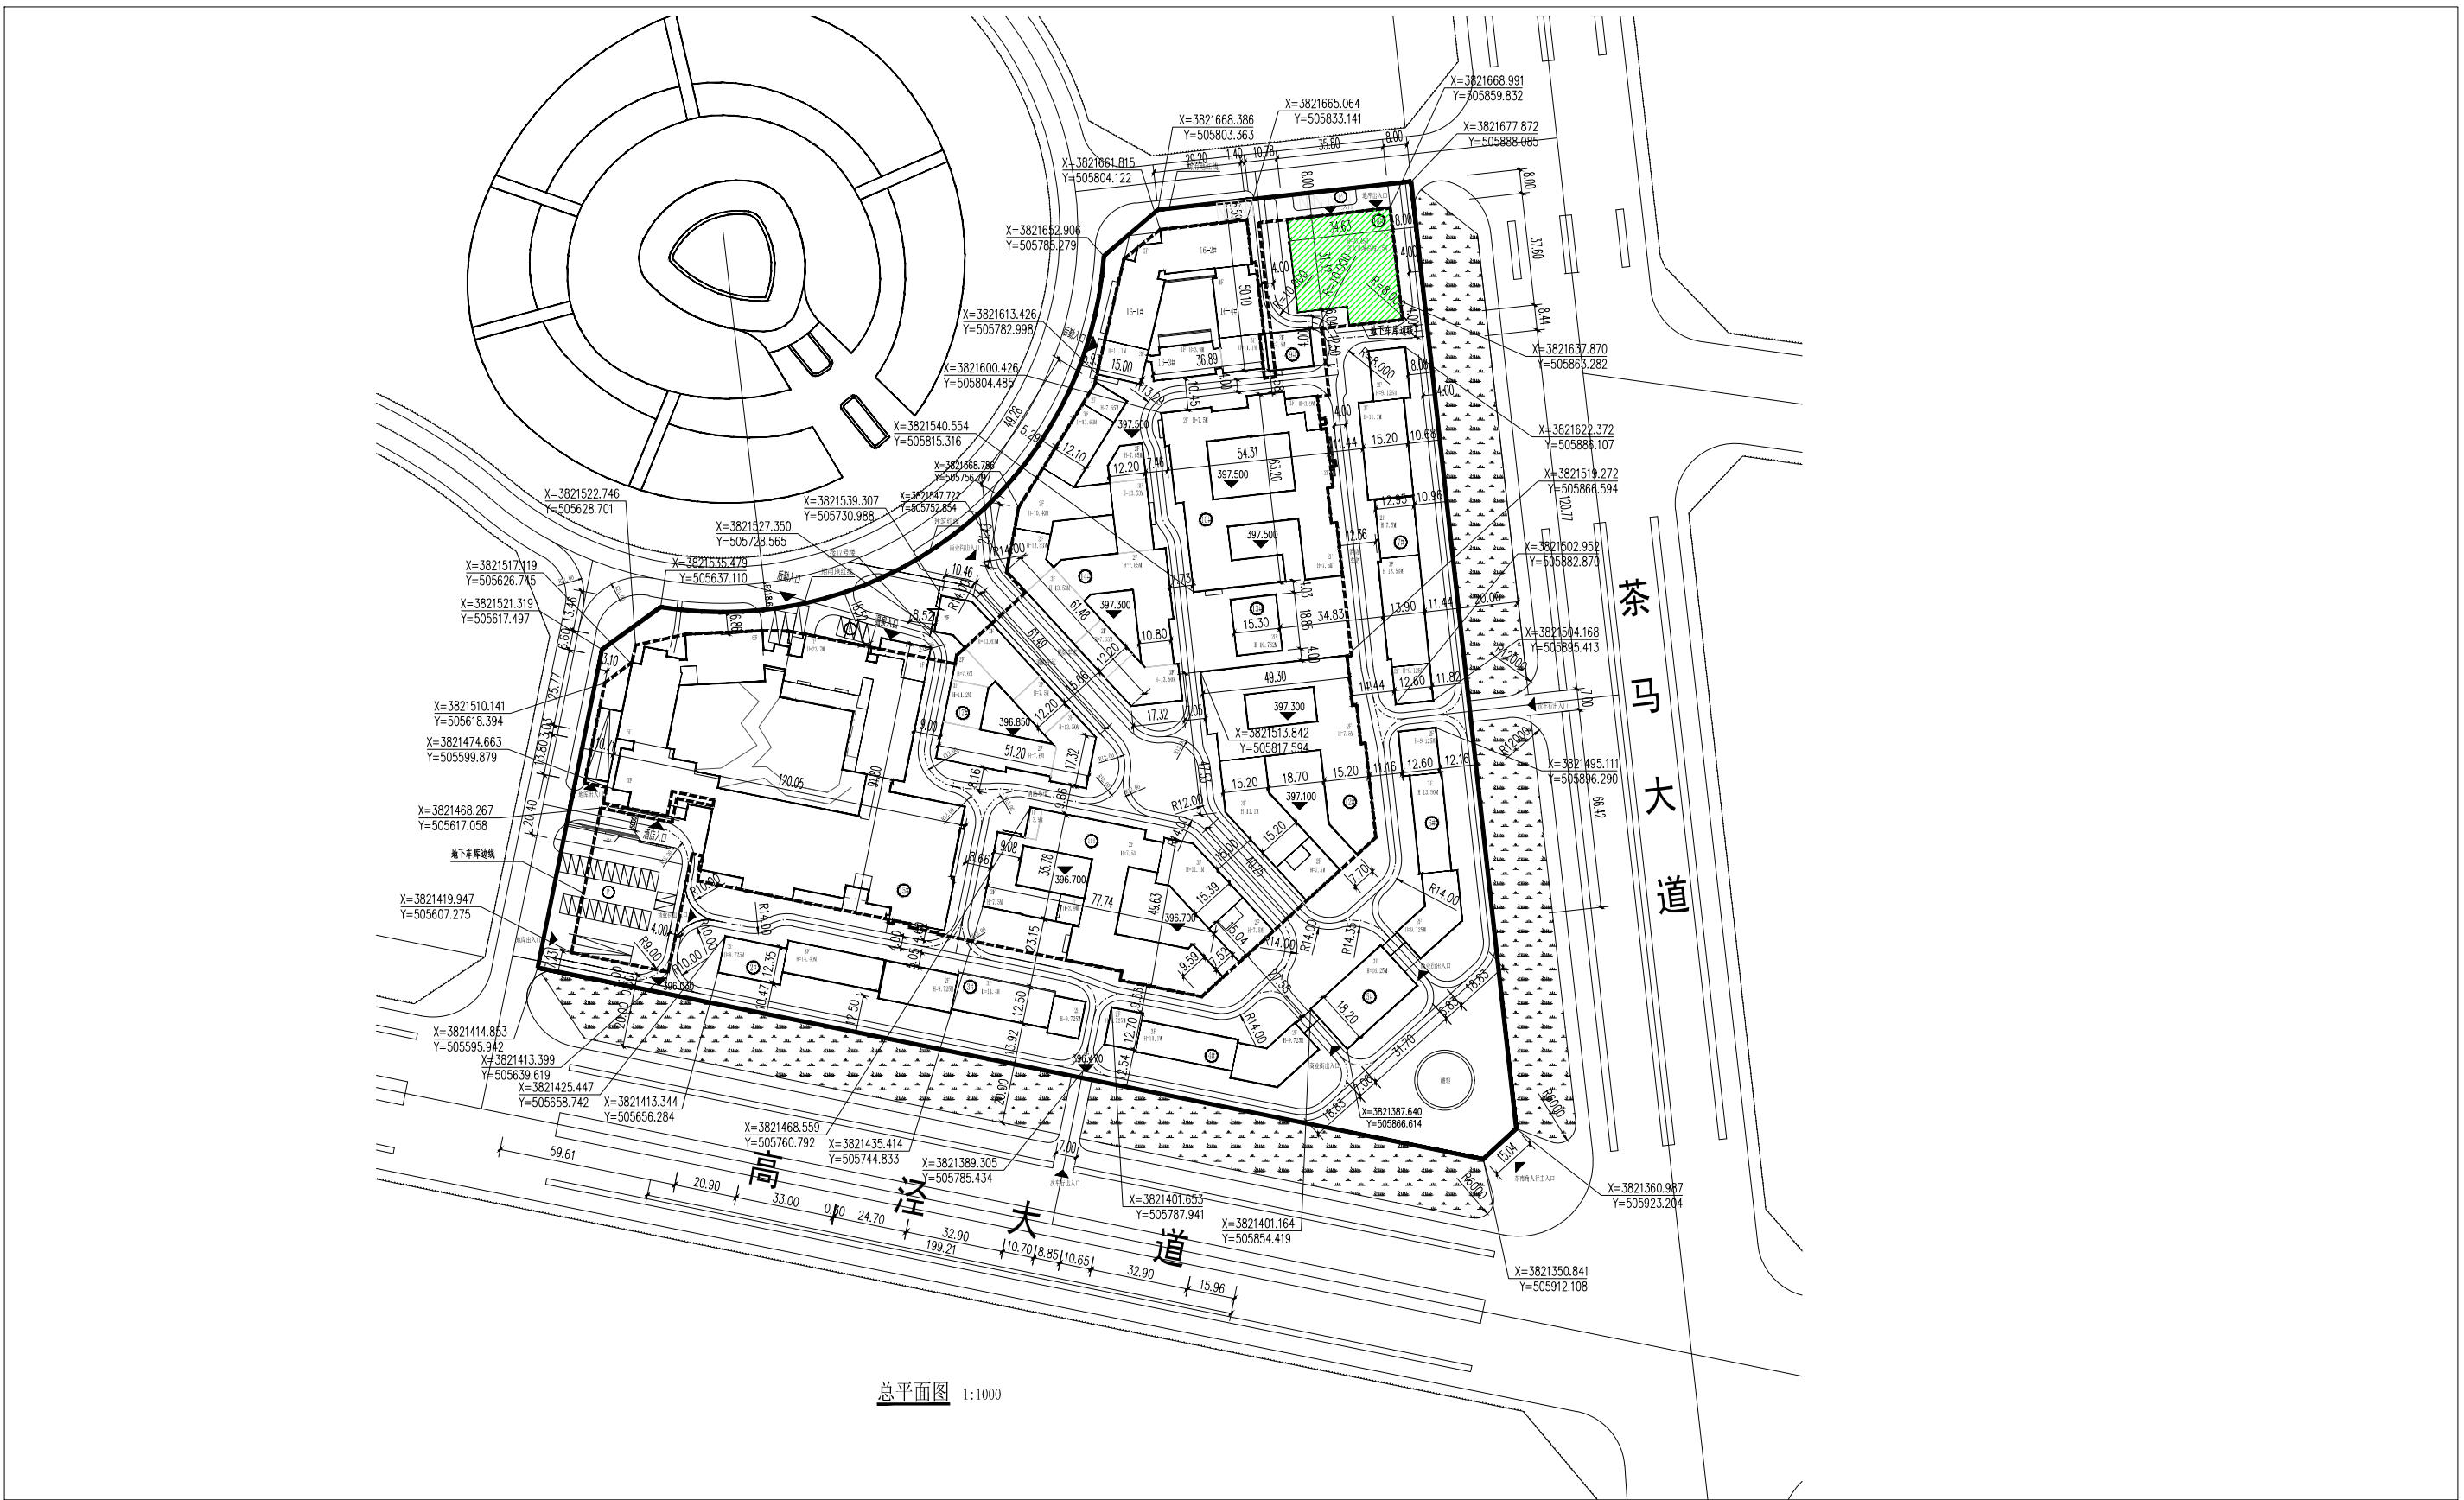

变更报建总图

图例：  
新建18号楼

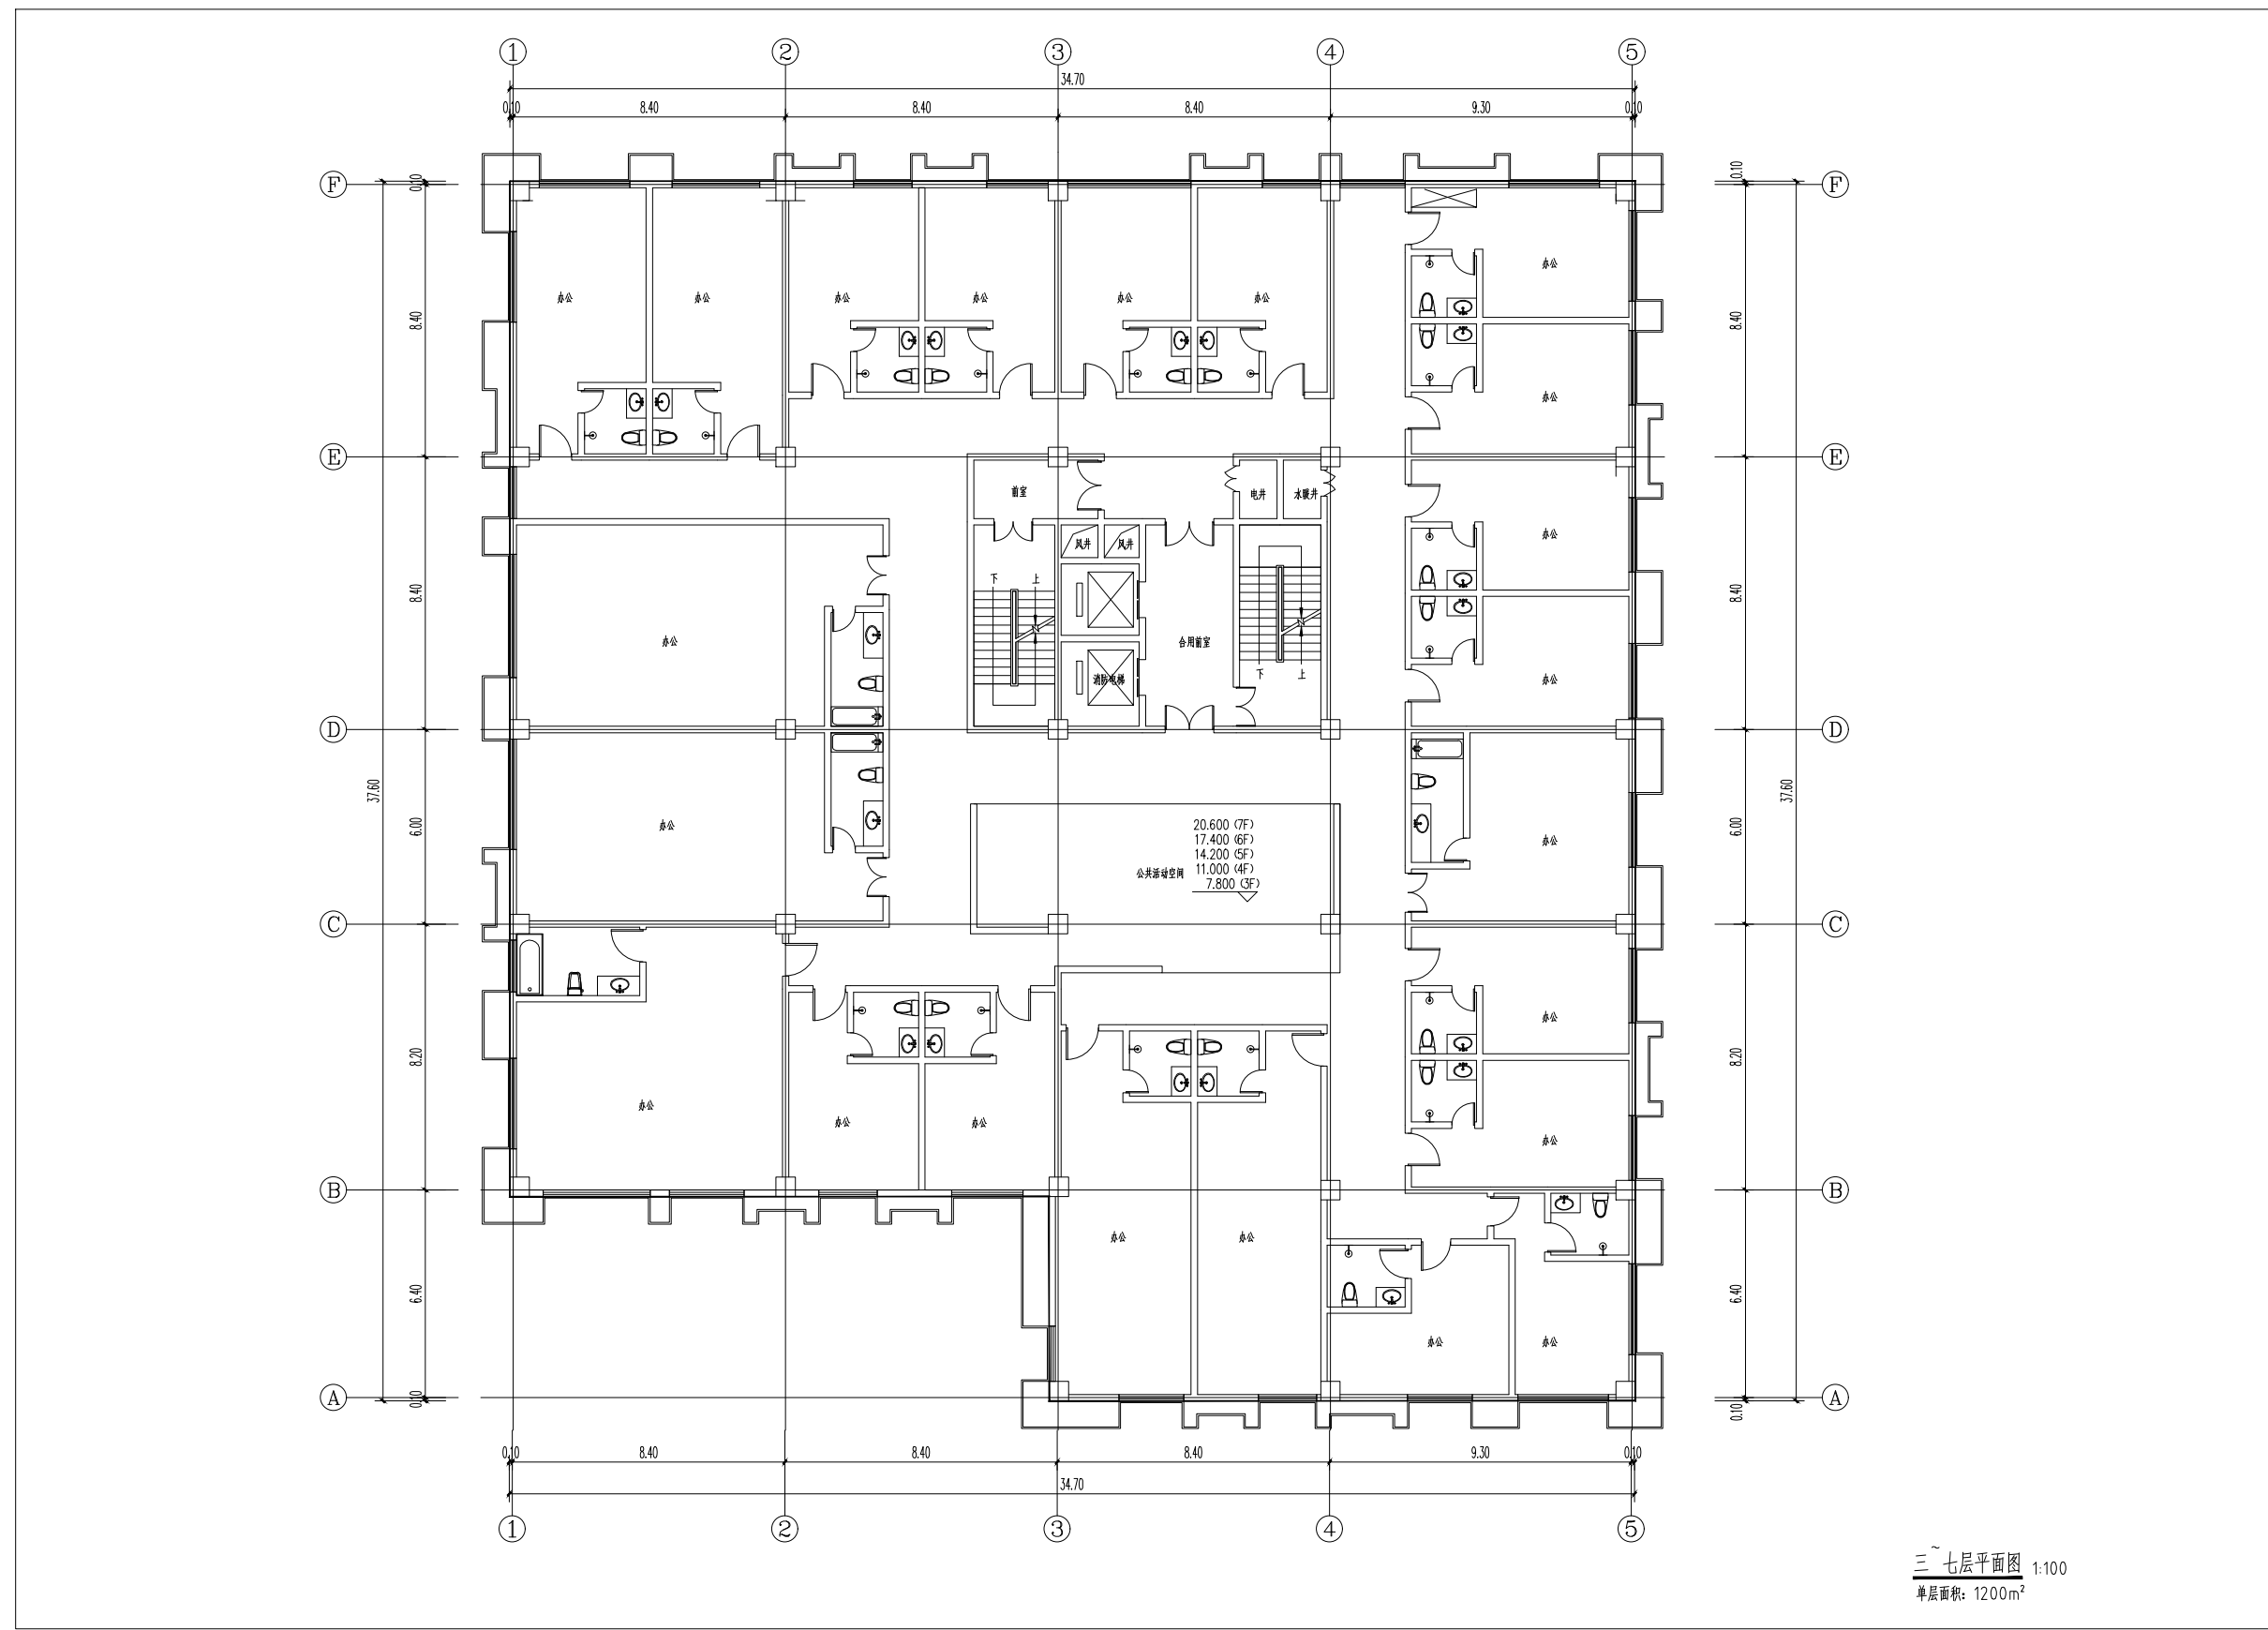

新建18#标准层平面方案图



新建18#南、北立面方案图

- 变更说明：
- 1、拆除原1#、8#楼，新建一栋18#楼（地上七层）；
  - 2、16-7#楼调整为9#楼，16-8#楼调整为14#楼；
  - 3、16#楼建筑面积由原来的25153.22m<sup>2</sup>调整为现在的7541.2m<sup>2</sup>；
  - 4、高泾大道新增南次出入口及茶马大道新增东次出入口。

工程概况：

工程名称：泾河新城茯茶镇商业街项目

建设单位：西咸新区泾新置业有限公司

设计单位：陕西省建筑设计研究院有限责任公司

公示时间：2019年7月18日

意见反馈：西咸新区泾河新城管理委员会规划建设局 电话：029-36385570