


泾河新城建设工程规划公示牌

陕西百卡弗农产品加工有限公司建设项目

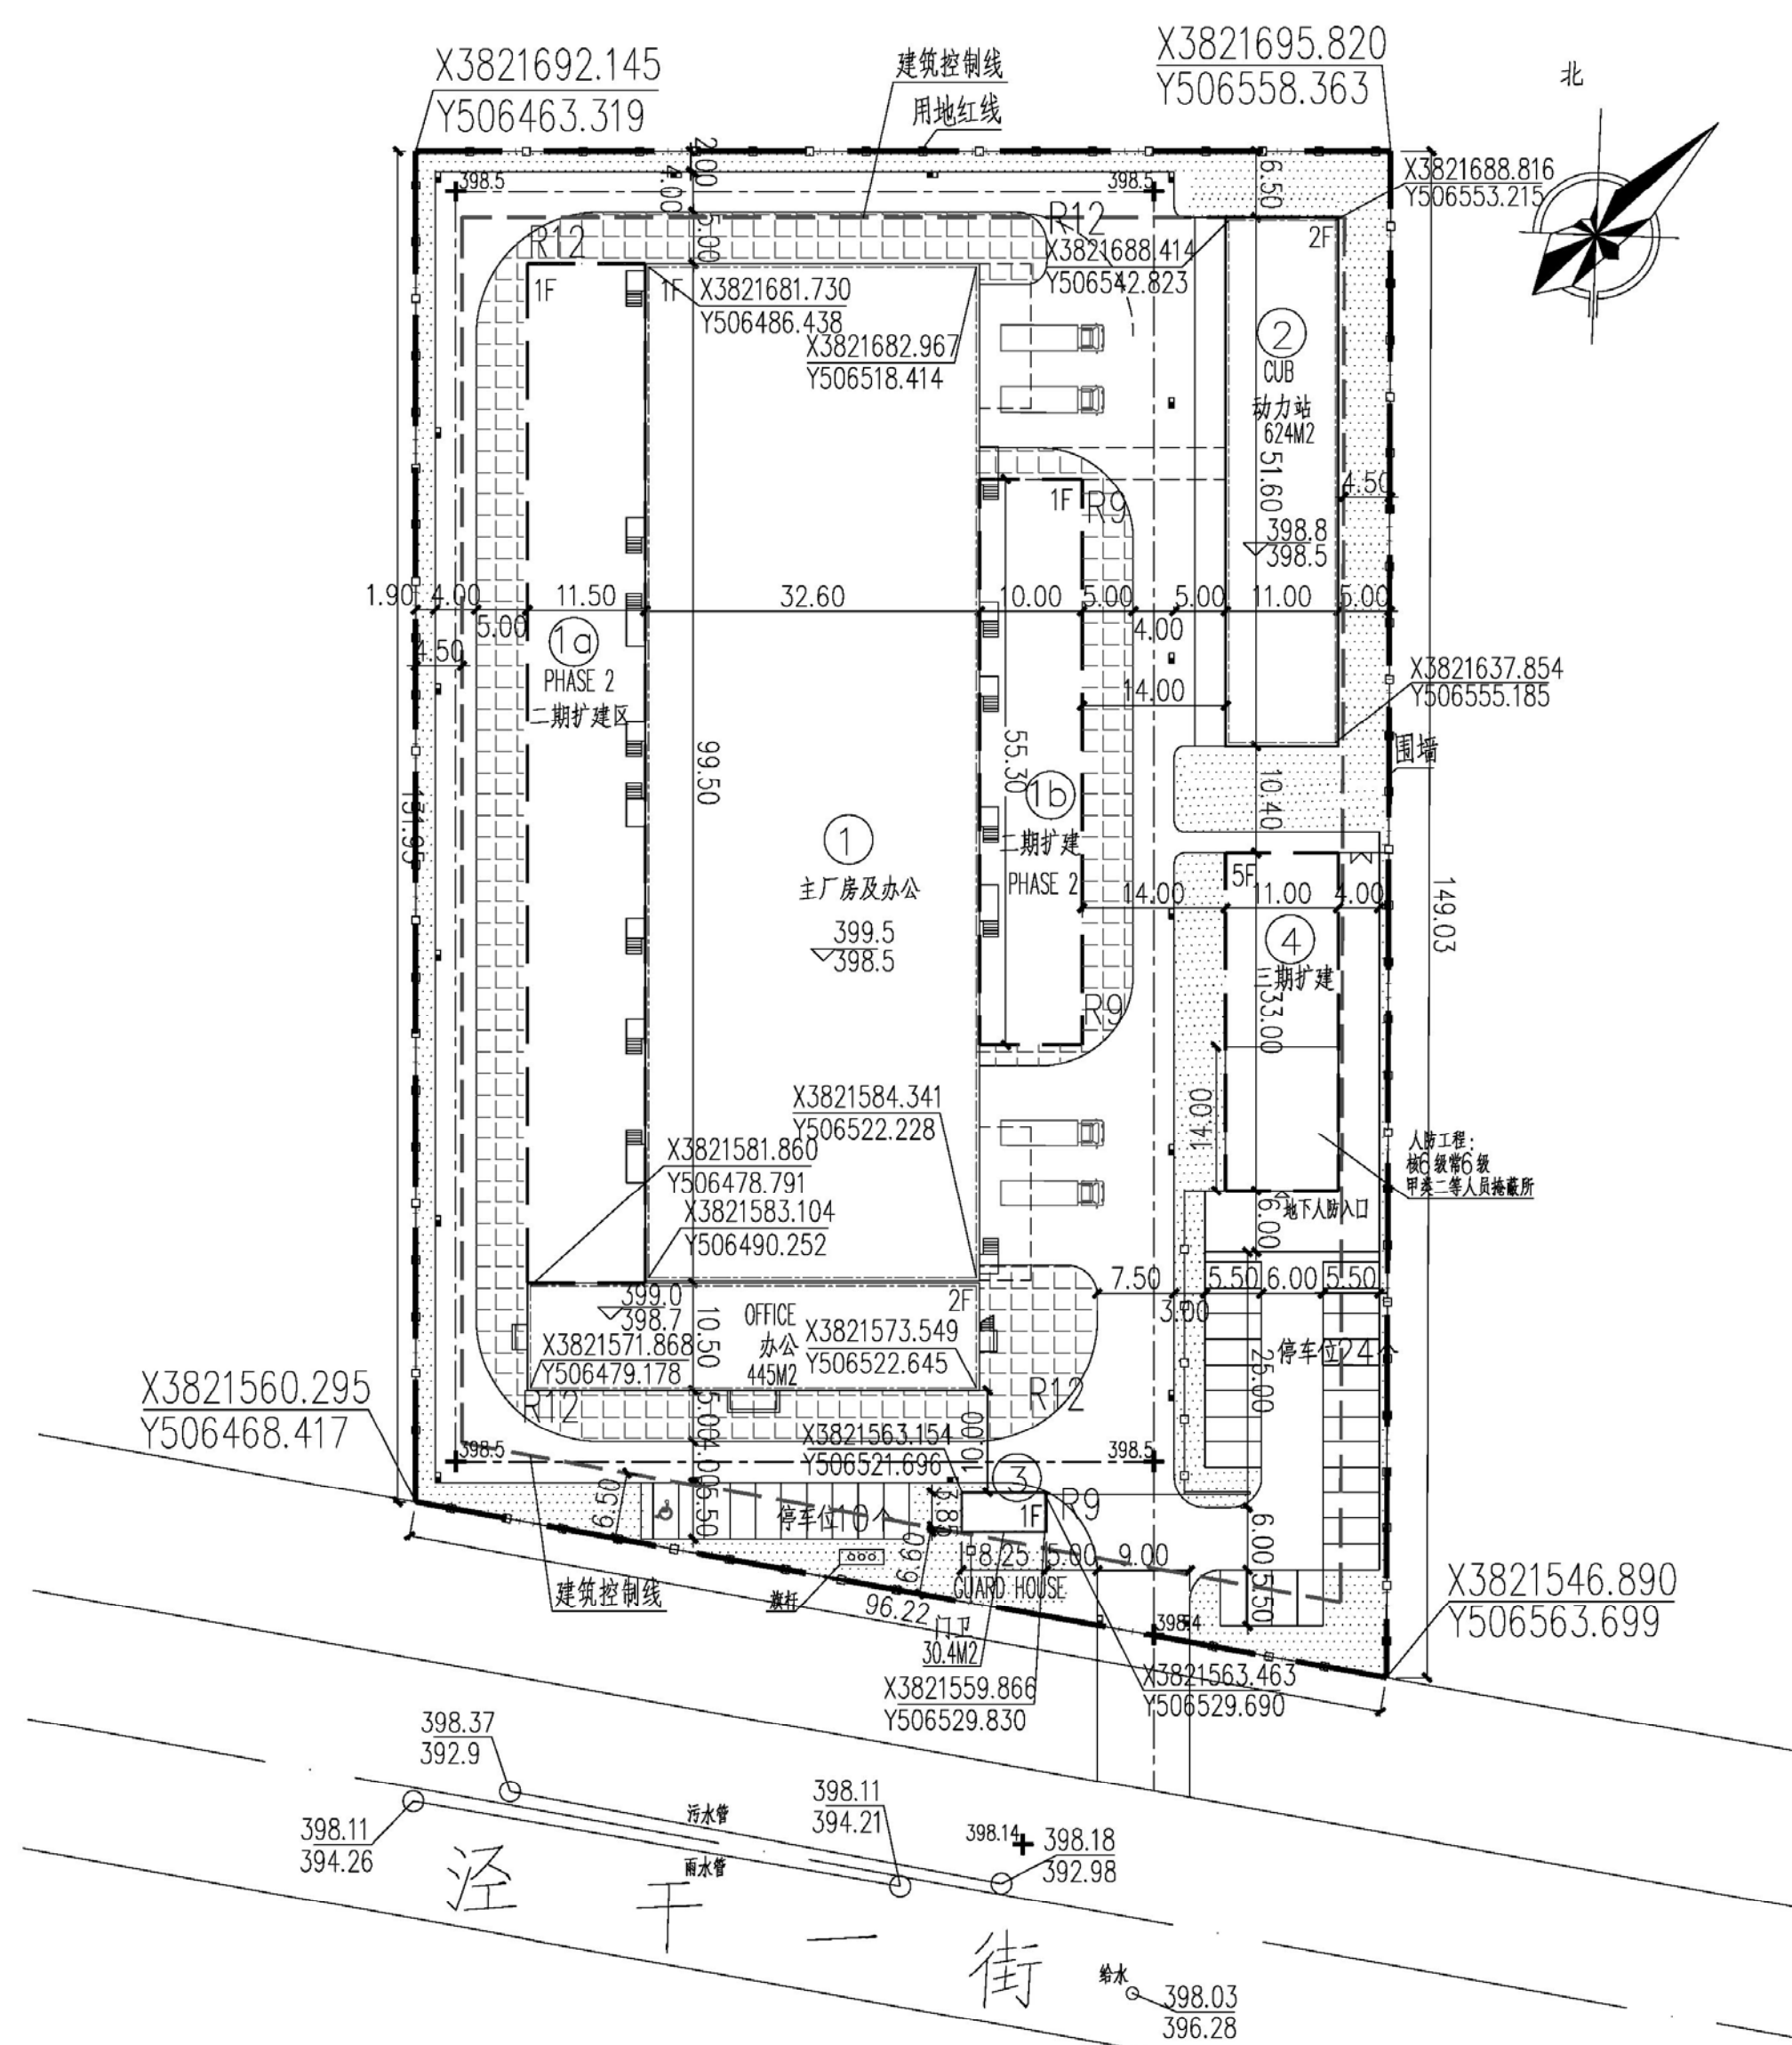

工程概况

项目名称：陕西百卡弗农产品加工有限公司建设项目
 建设单位：陕西百卡弗农产品加工有限公司
 设计单位：信息产业电子第十一设计研究院科技工程股份有限公司
 审查阶段：建设工程规划许可批前公示

技术经济指标表 Technical economy index

序号 NO.	名称 Name	单位 Unit	数量 Quantity	备注 Remarks
1	总用地面积 Site Area	m ²	13335	
2	建筑物占地面积 Built-up Area	m ²	6385.07	
3	建筑面积 Floor Area	m ²	9389.22	
4	计容建筑面积 Floor Area	m ²	13938.57	
5	建筑密度 Occupation Coefficient	%	47.88	≥40
6	容积率 Volume Ratio		1.05	1~2
7	绿化占地面积 Area of Greened	m ²	1679.00	
8	绿地率 Green Ratio	%	12.59	≤15
9	道路及广场用地面积	m ²	5270.93	
10	非生产配套占地面积	m ²	876.52	
11	非生产配套用地面积占比	%	6.57	≤7
12	非生产配套建筑面积	m ²	2804.66	
13	非生产配套建筑面积占比	%	29.87	≤30
14	停车位			
	小车位	个	34	
	货车位	个	4	
15	大门	个	1	

注：1号、1c、1b建筑生产区层高超过8米，容积率按建筑面积双倍计算。

公示时间：2019年11月14日

意见反馈：西咸新区泾河新城规划与住房城乡建设局

监督电话：029-36385570