





附图二 项目四邻关系

[illegible]

附图三 项目平面布置图

				工程名称	伙子车场GMP迁建工程		
				项目编号			
				图 名	一、基础平面图		
设计	复核	审定			设计号		
校核		审核或编制			日期	2017	
专业负责人		签字			图号	01	
审核		总工程师			日期	2017.07	






附图四 引用地表水监测断面分布图



附图五 噪声监测点位图



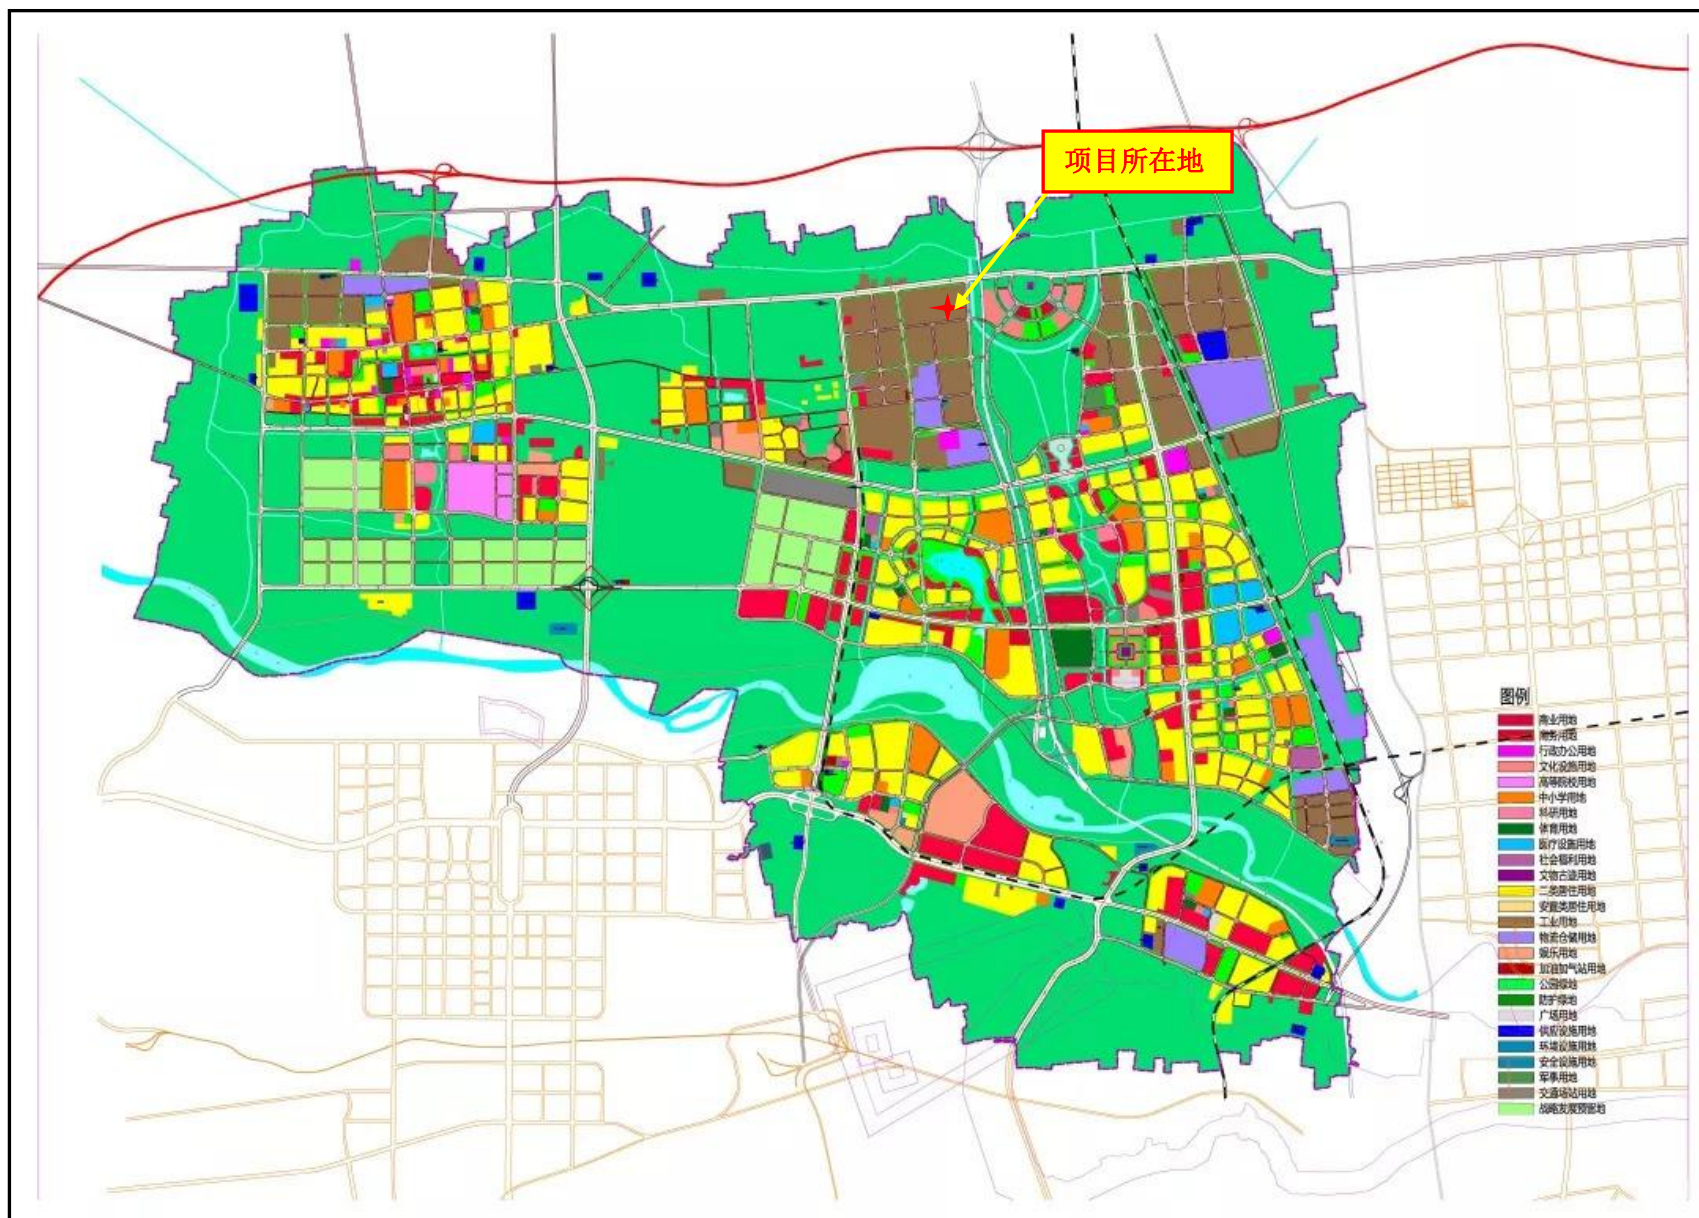

附图六 泾河新城土地利用现状图