



涇河新城建设工程规划公示牌

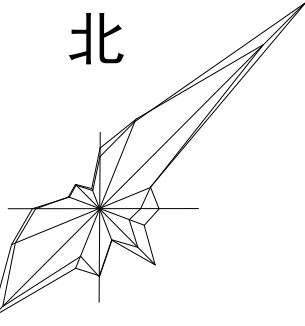

黄冈学府城南区项目

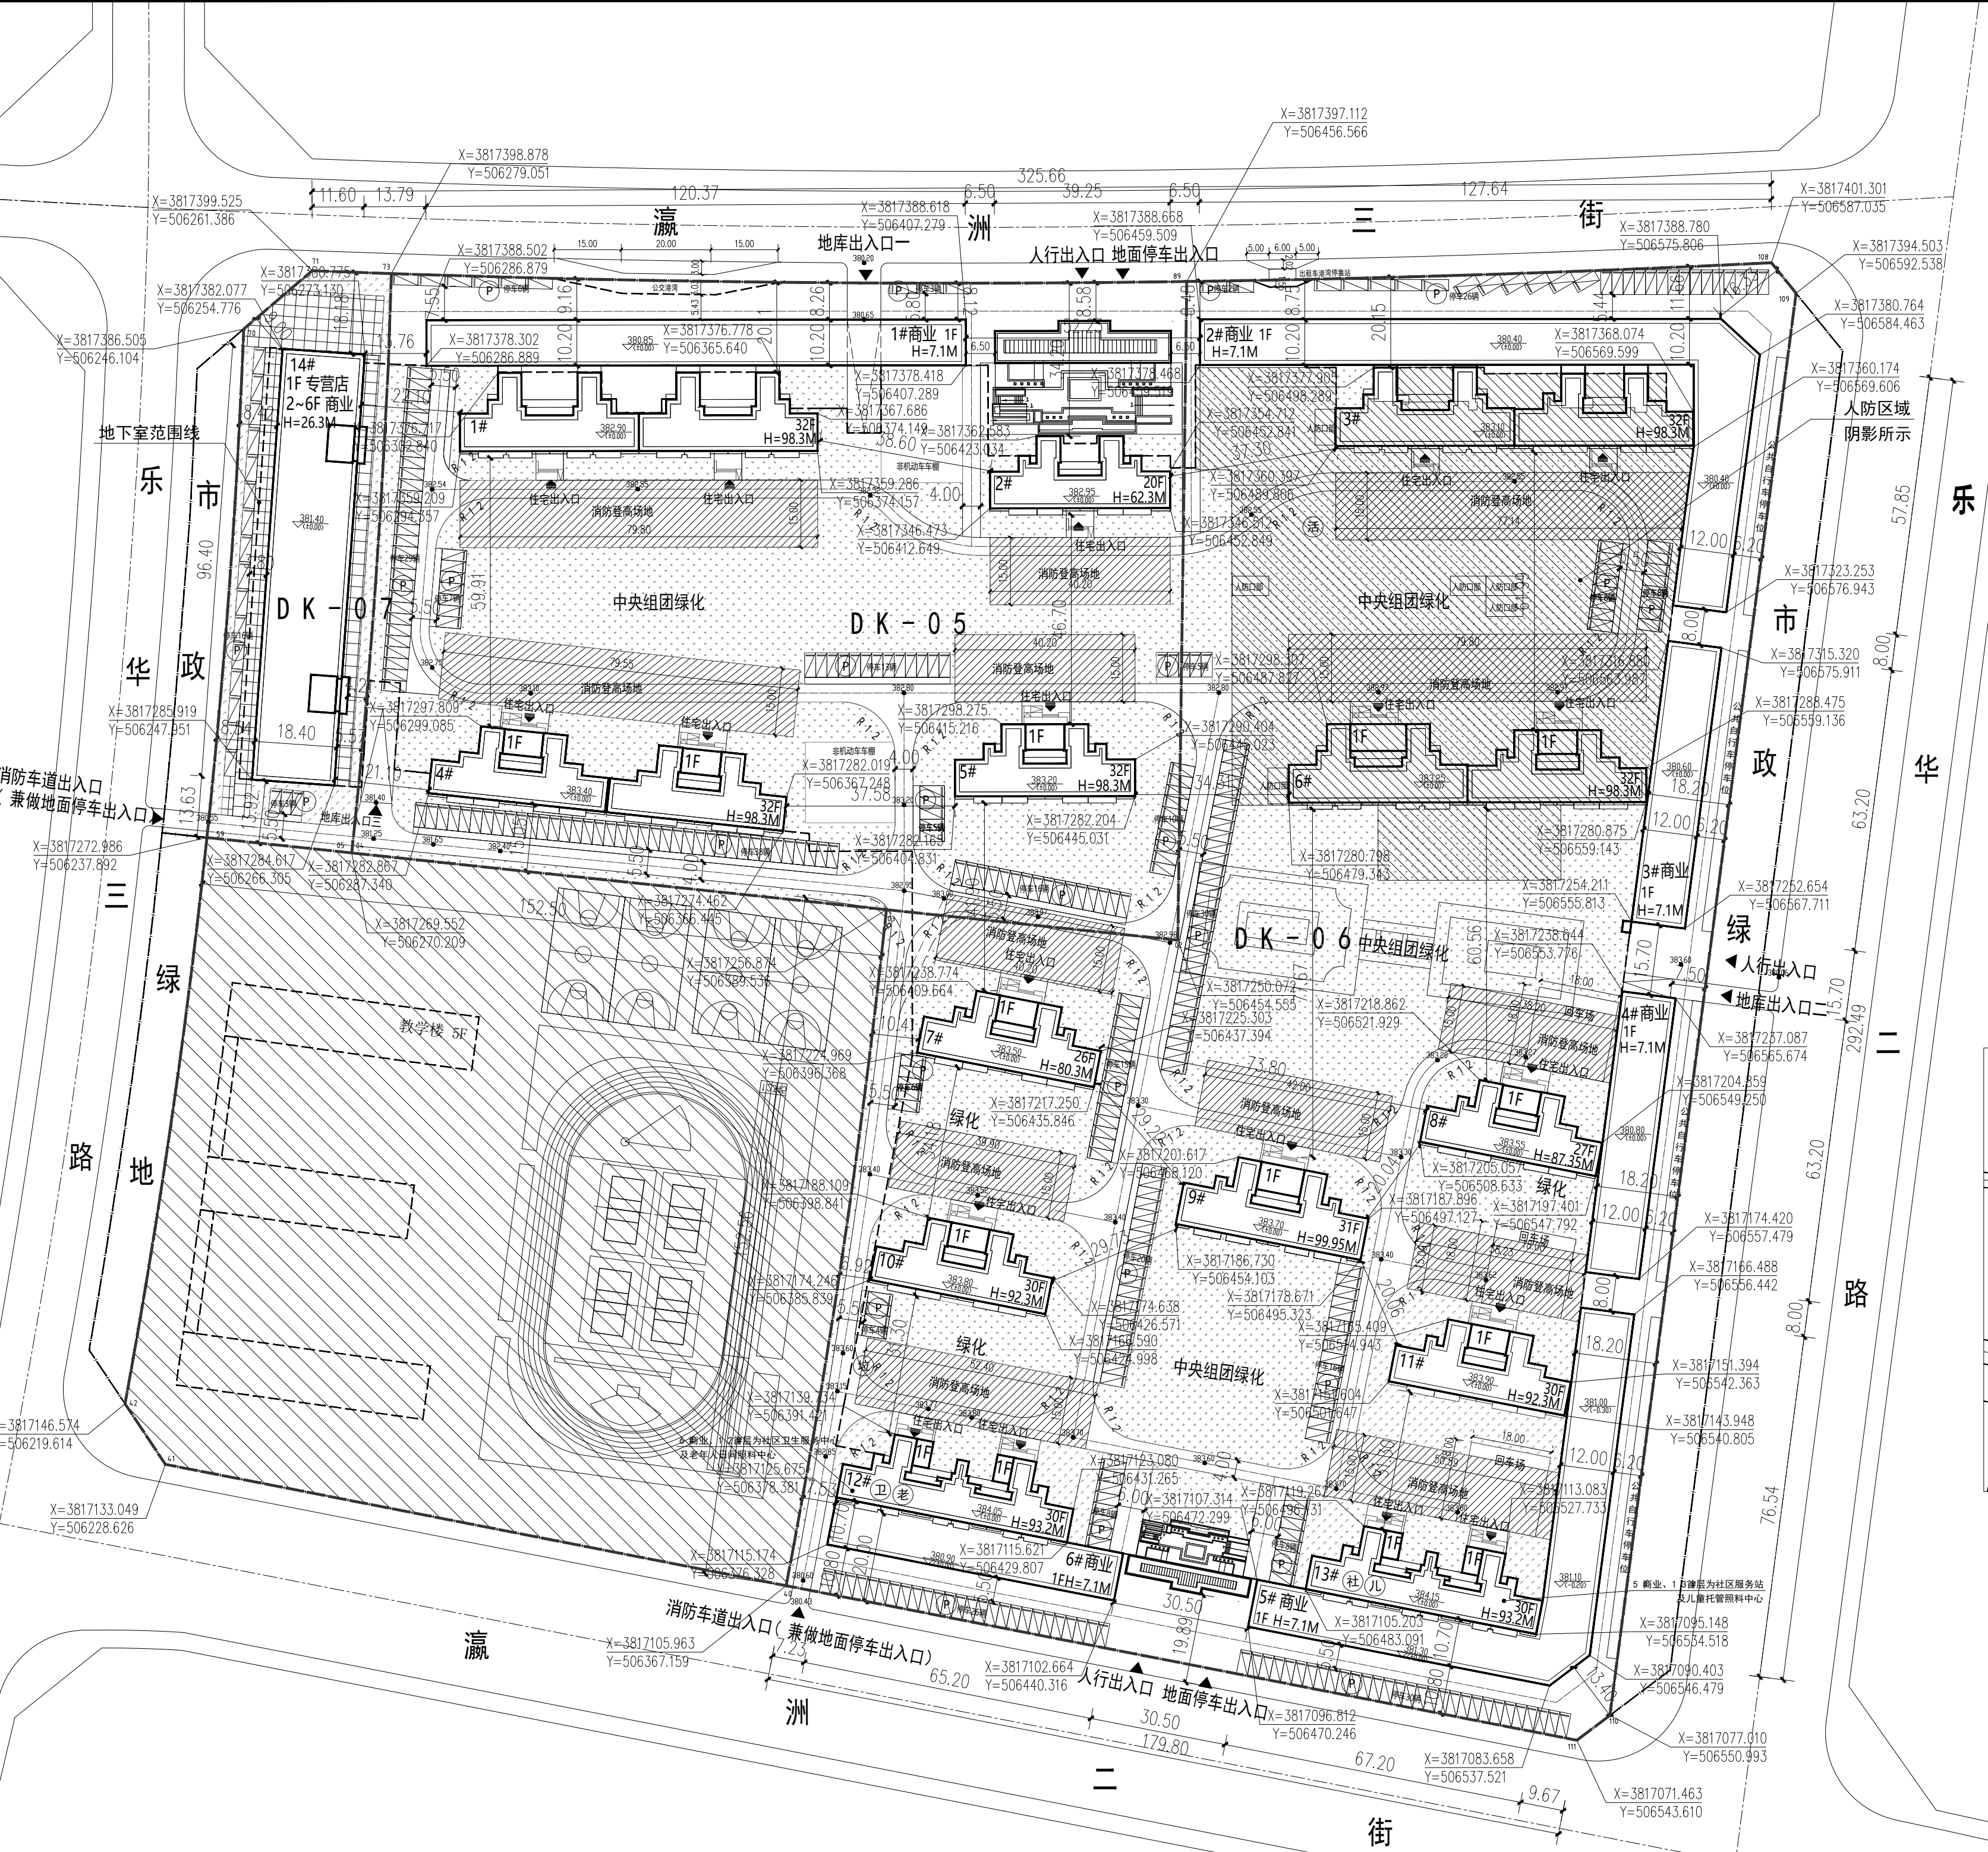

工程概况：黄冈学府城（南区）
建设单位：陕西海格尔房地产开发有限公司
设计单位：筑博设计股份有限公司
审查阶段：建设工程规划许可批前公示

总平面图 1 : 1 0 0 0

整体效果图 ▼



单体效果图 ▼



公示时间：2019年9月03日

意见反馈：泾河新城规划与住房城乡建设局

监督电话：029-36385570