



泾河新城建设工程规划公示牌

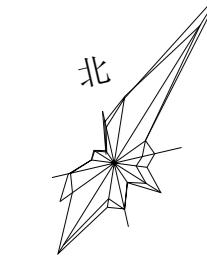

乐华国际商业街四期项目

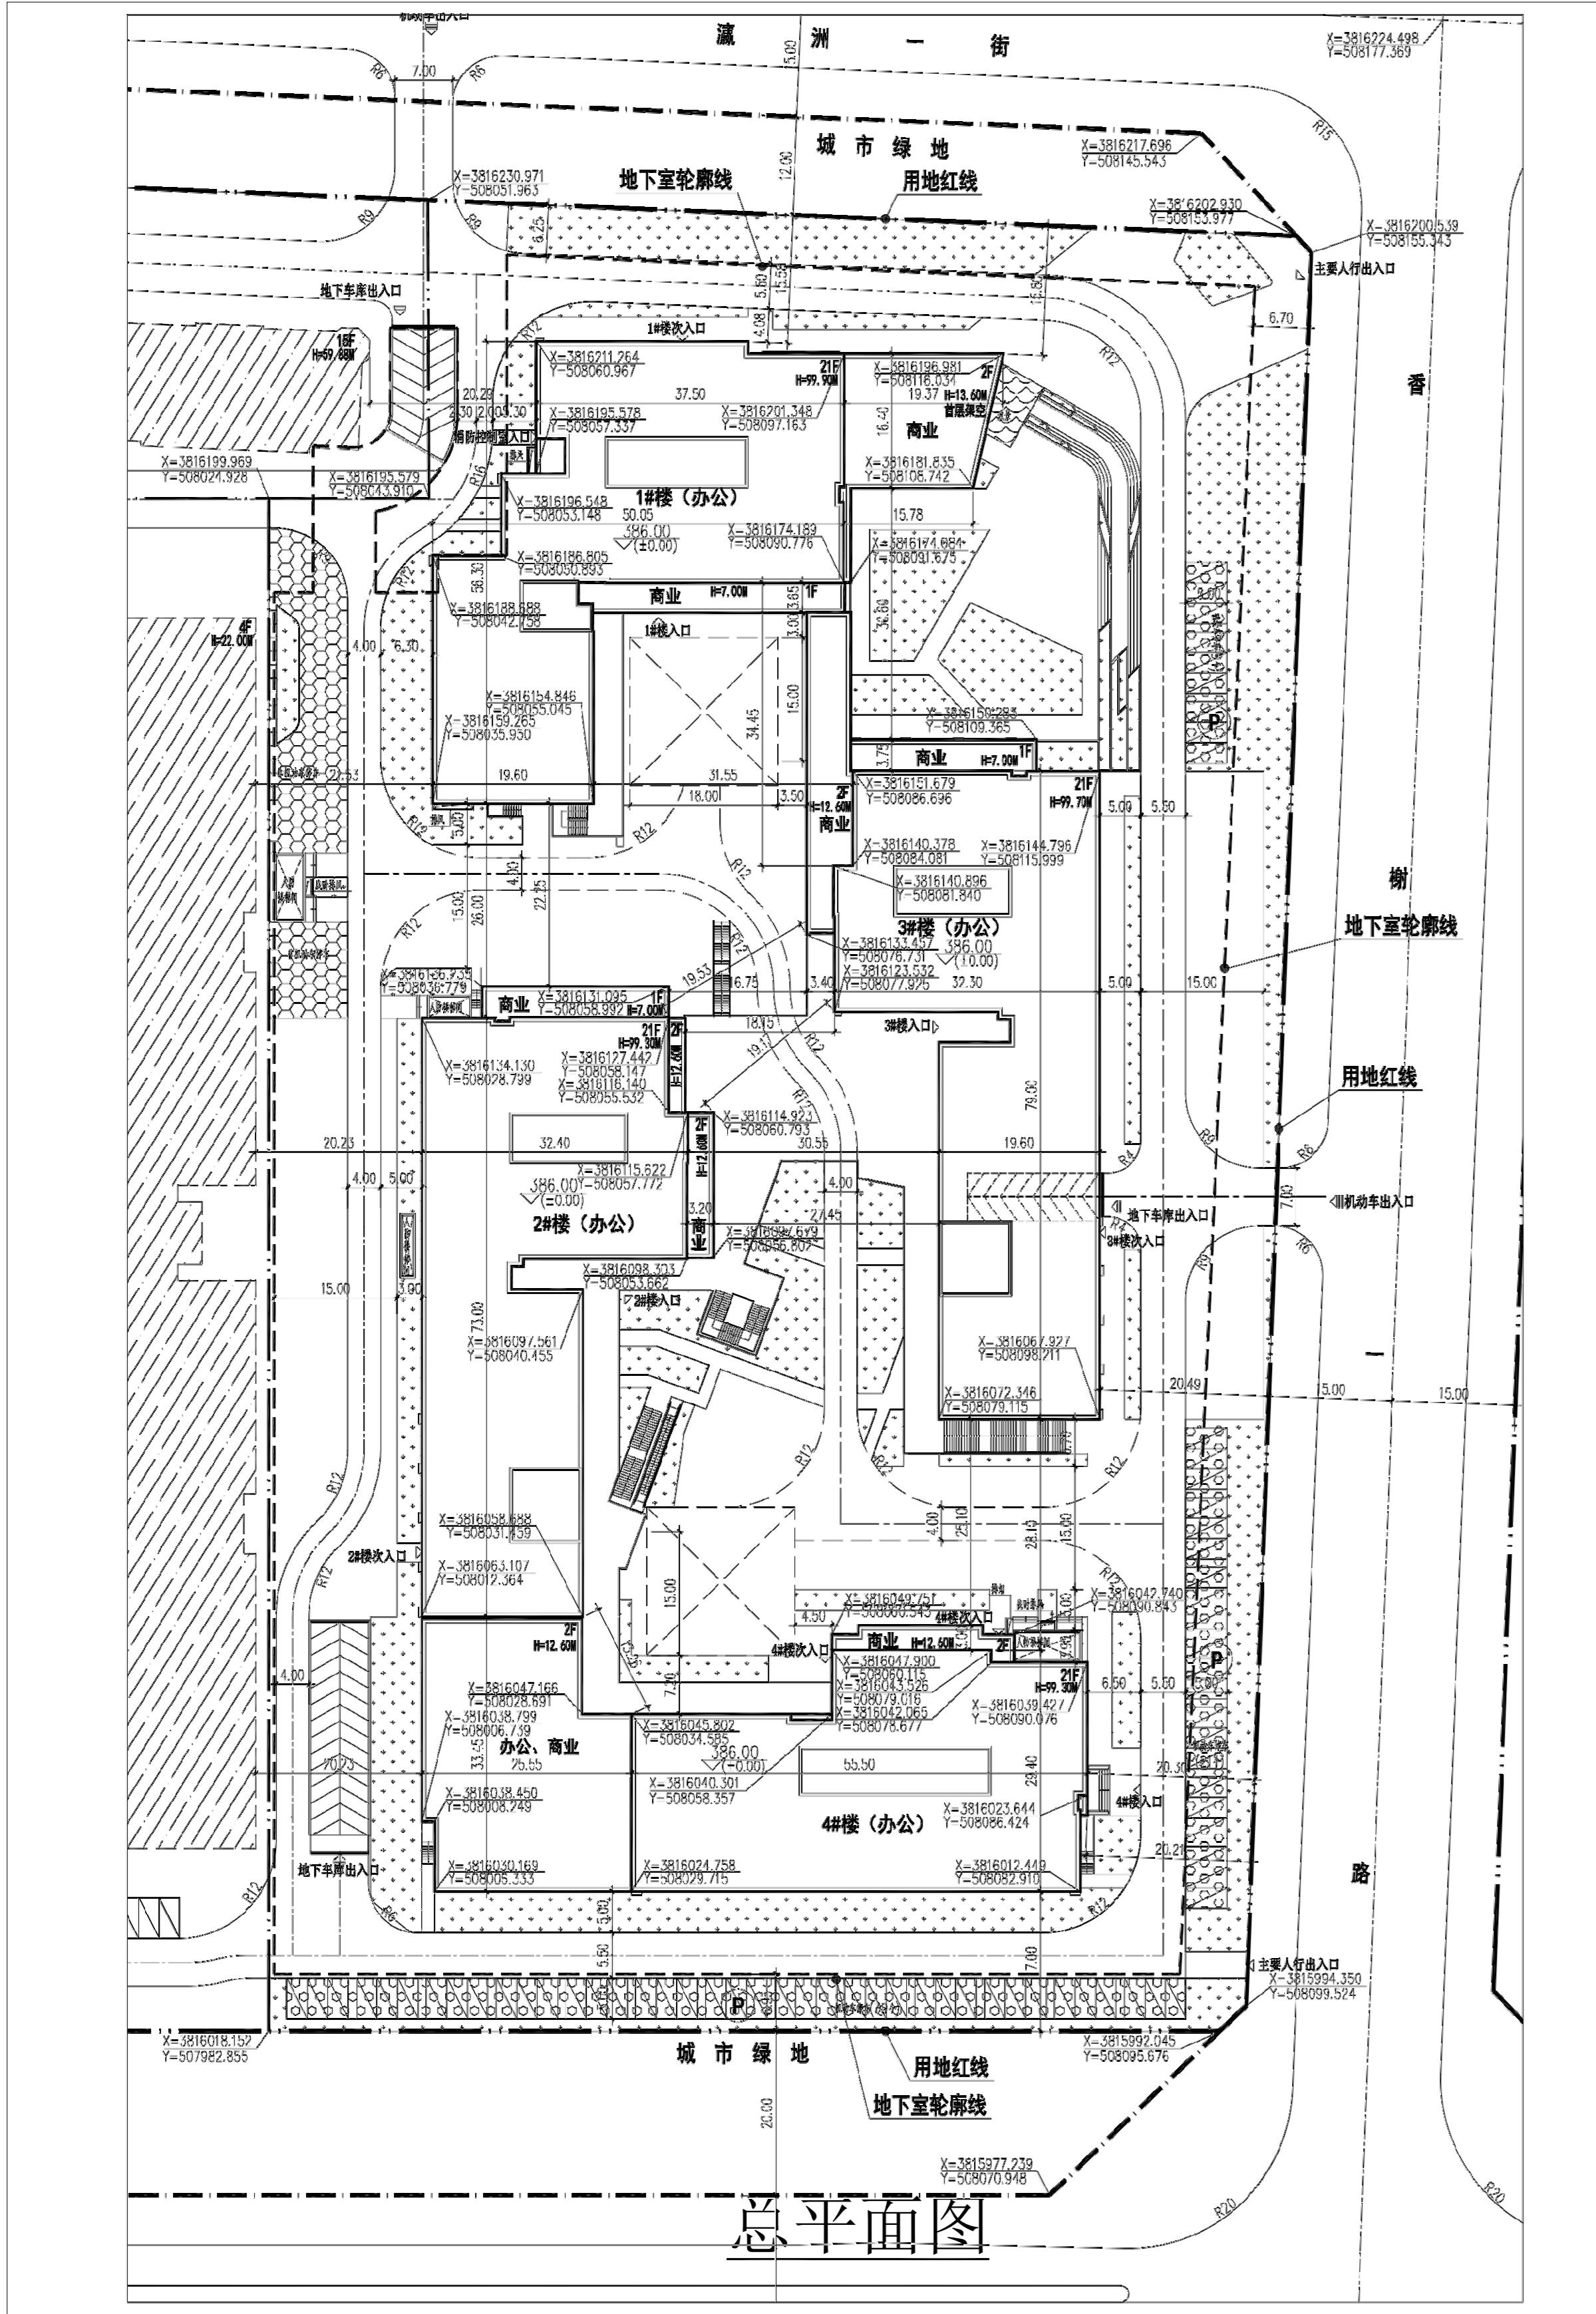


工程概况


项目名称：乐华城国际商业街四期
建设单位：陕西华阳天地实业股份有限公司
设计单位：筑博设计股份有限公司
审查阶段：建设规划工程许可批前公示



1#北立面

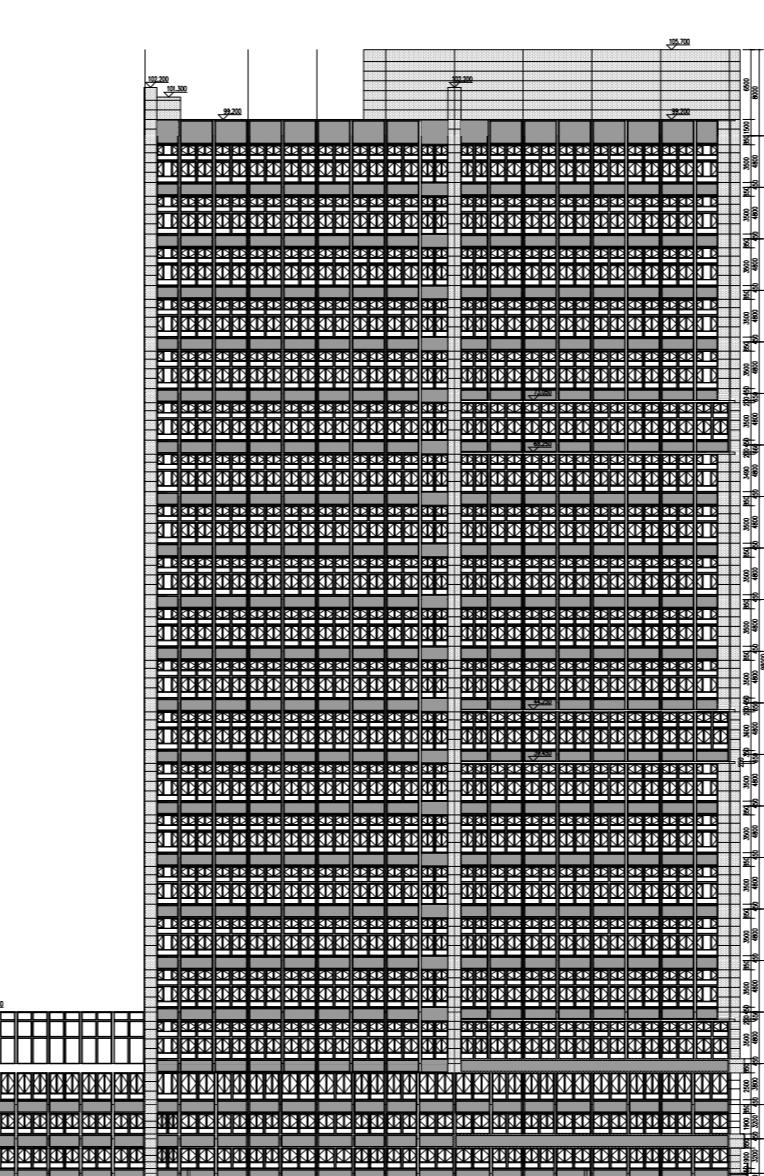

4#南立面

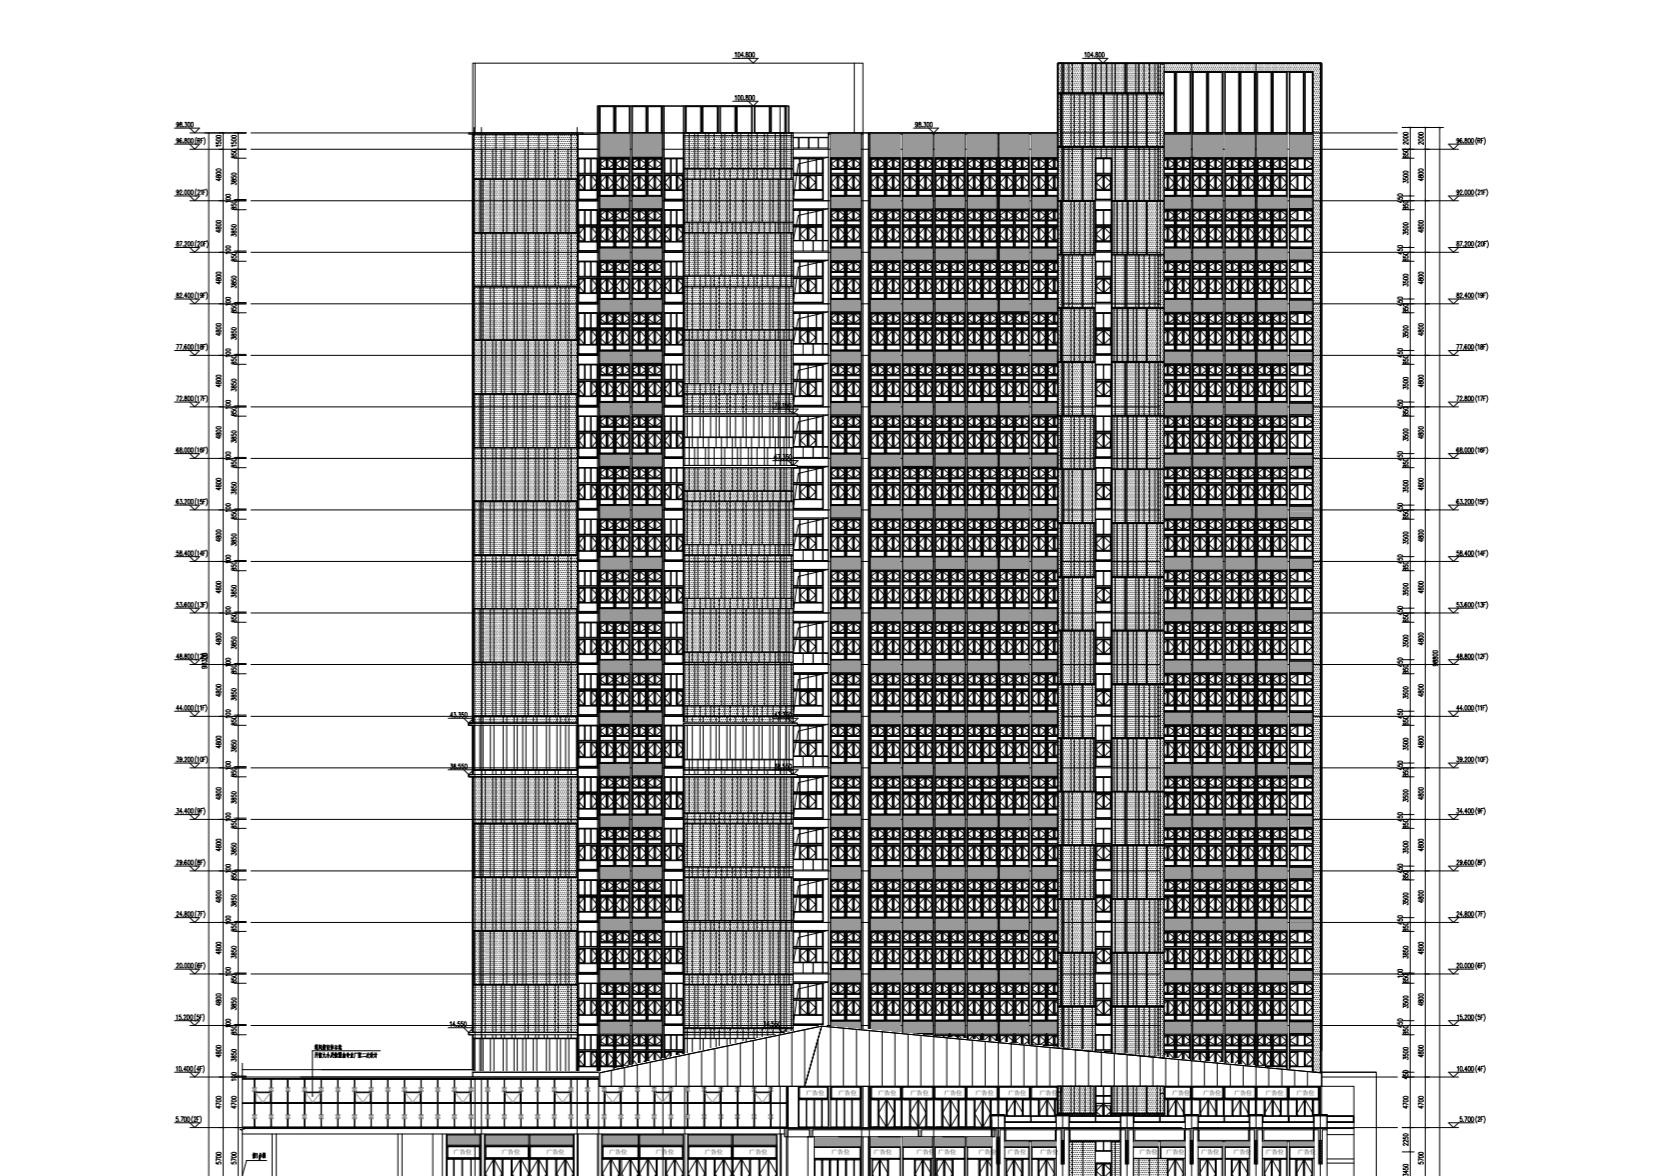

3#西立面



乐华城国际商业街四期综合经济技术指标表	项目	数值	备注
规划净总用地面积 (m ²)	174643.25		
拟定四期用地面积 (m ²)	26480.00		
总建筑面积 (m ²)	183471.67		
计容建筑面积 (m ²)	137594.90		
其 办公 (m ²)	126704.32		
中 配套商业 (m ²)	10890.58		
不计容建筑面积 (m ²)	45876.77		
其 中 地下车库 建筑面积 (m ²)	45876.77	包含人防 面积8628.58	
容积率	5.20		
建筑密度	30.22%		
绿地率	26.34%		
机动车总停车位 (个)	1652		
其 地面停车位 (个)	69		
中 地下车位 (个)	1583	机械停车位426辆	
机械停车位占总车位数比例	25.79%		

公示时间：2019年7月23日

意见反馈：泾河新城规划建设局 监督电话：029-36385570